

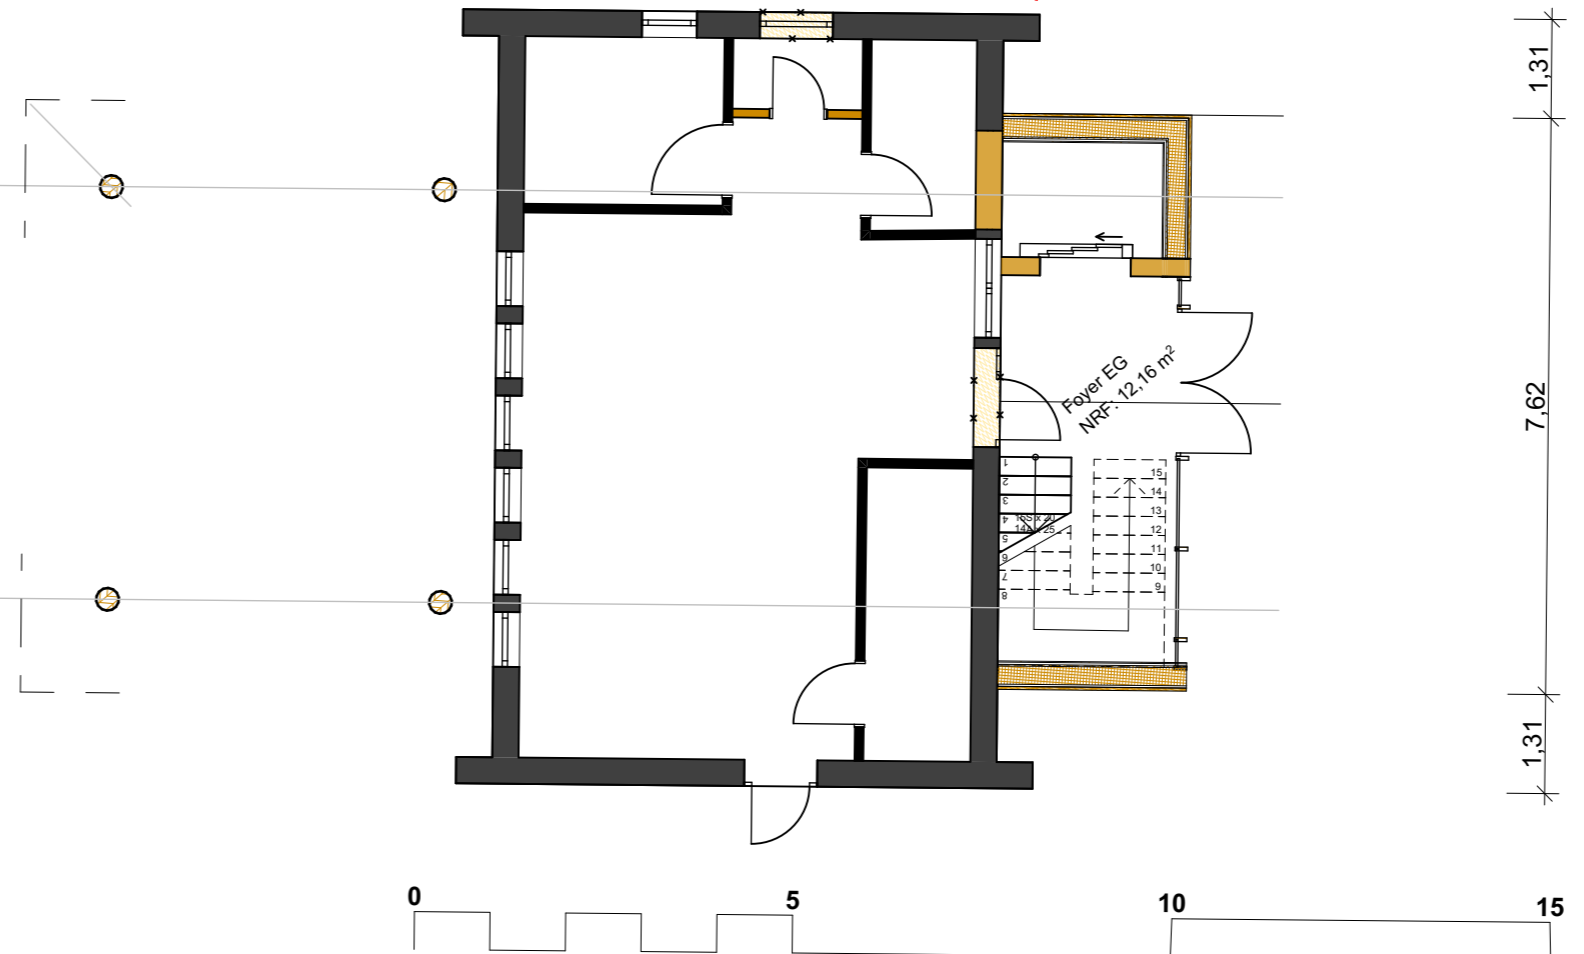
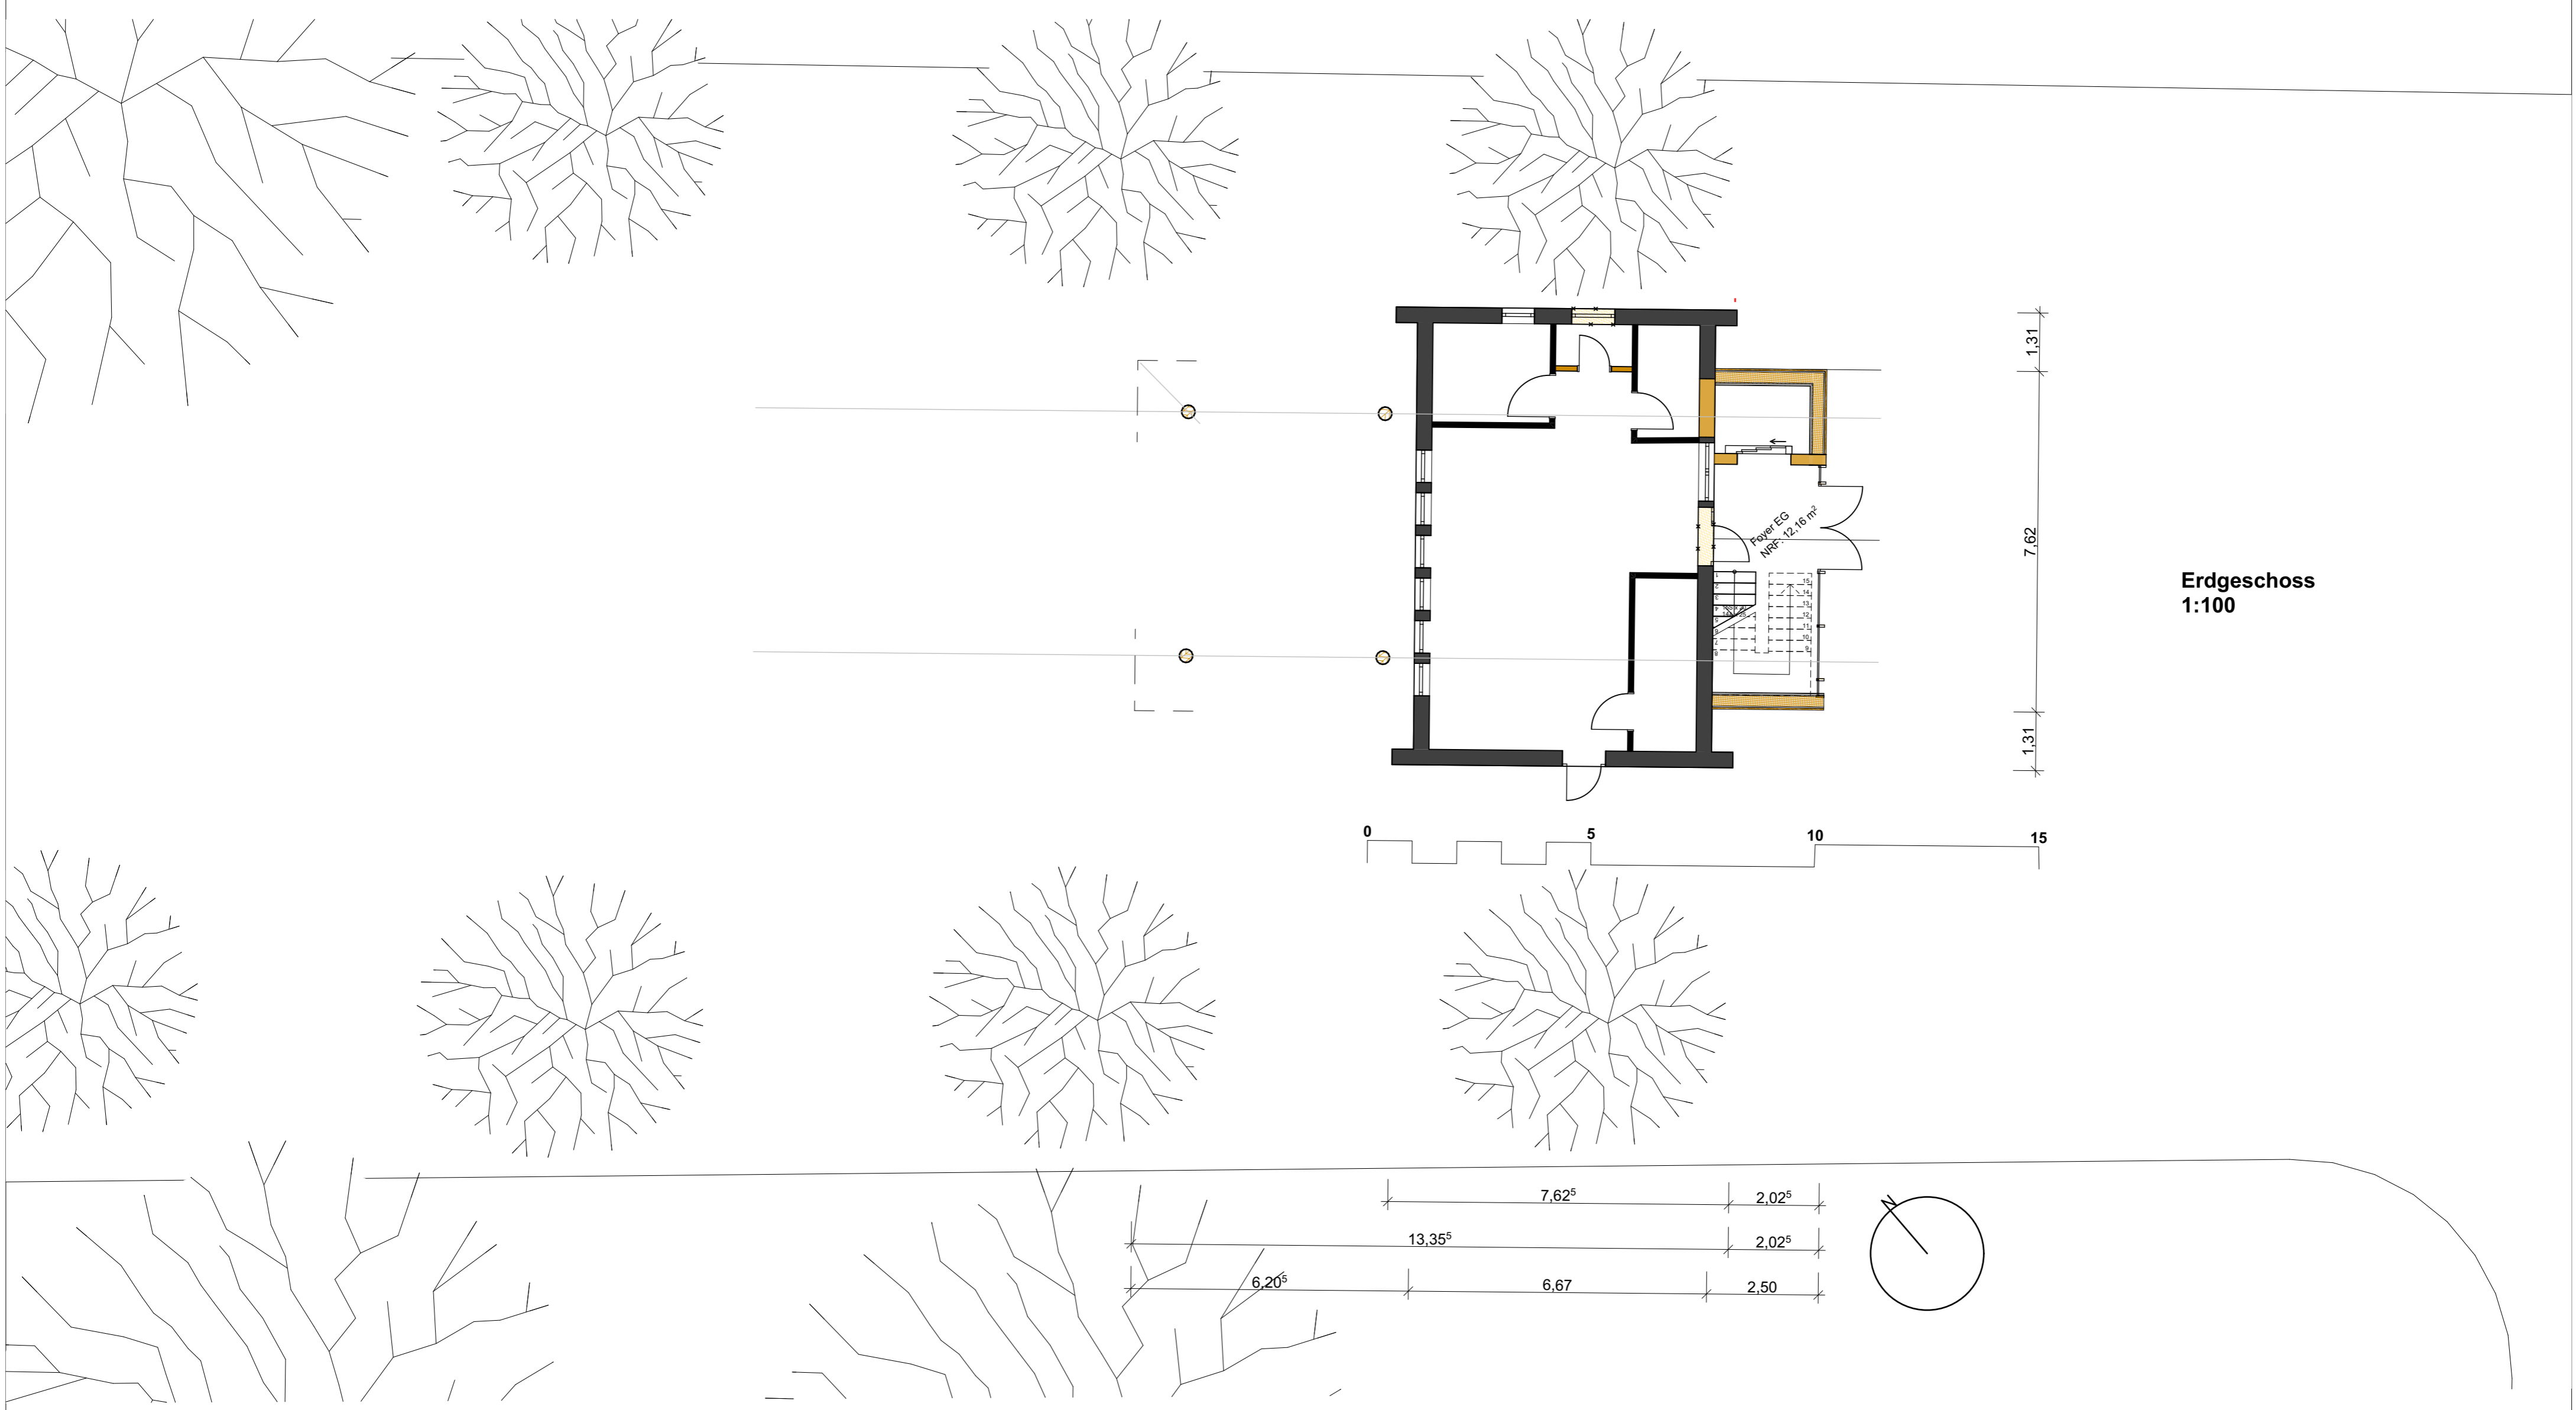


Obergeschoss  
1:100

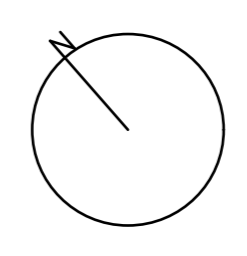

Erdgeschoss  
1:100

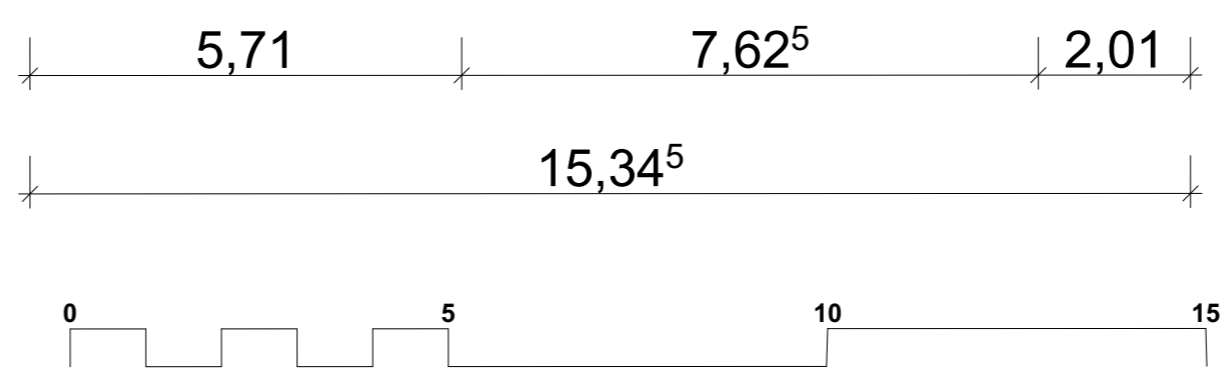